


Data anunțului: 26.11.2020

## PRIMARIA COMUNEI VINT

Desfasoara ETAPA DE CONSULTARE ASUPRA PROPUNERILOR PRELIMINARE pentru PLANUL URBANISTIC DE DETALIU:

**„ Demolare constructie C2 si construire atelier confecții metalice”**

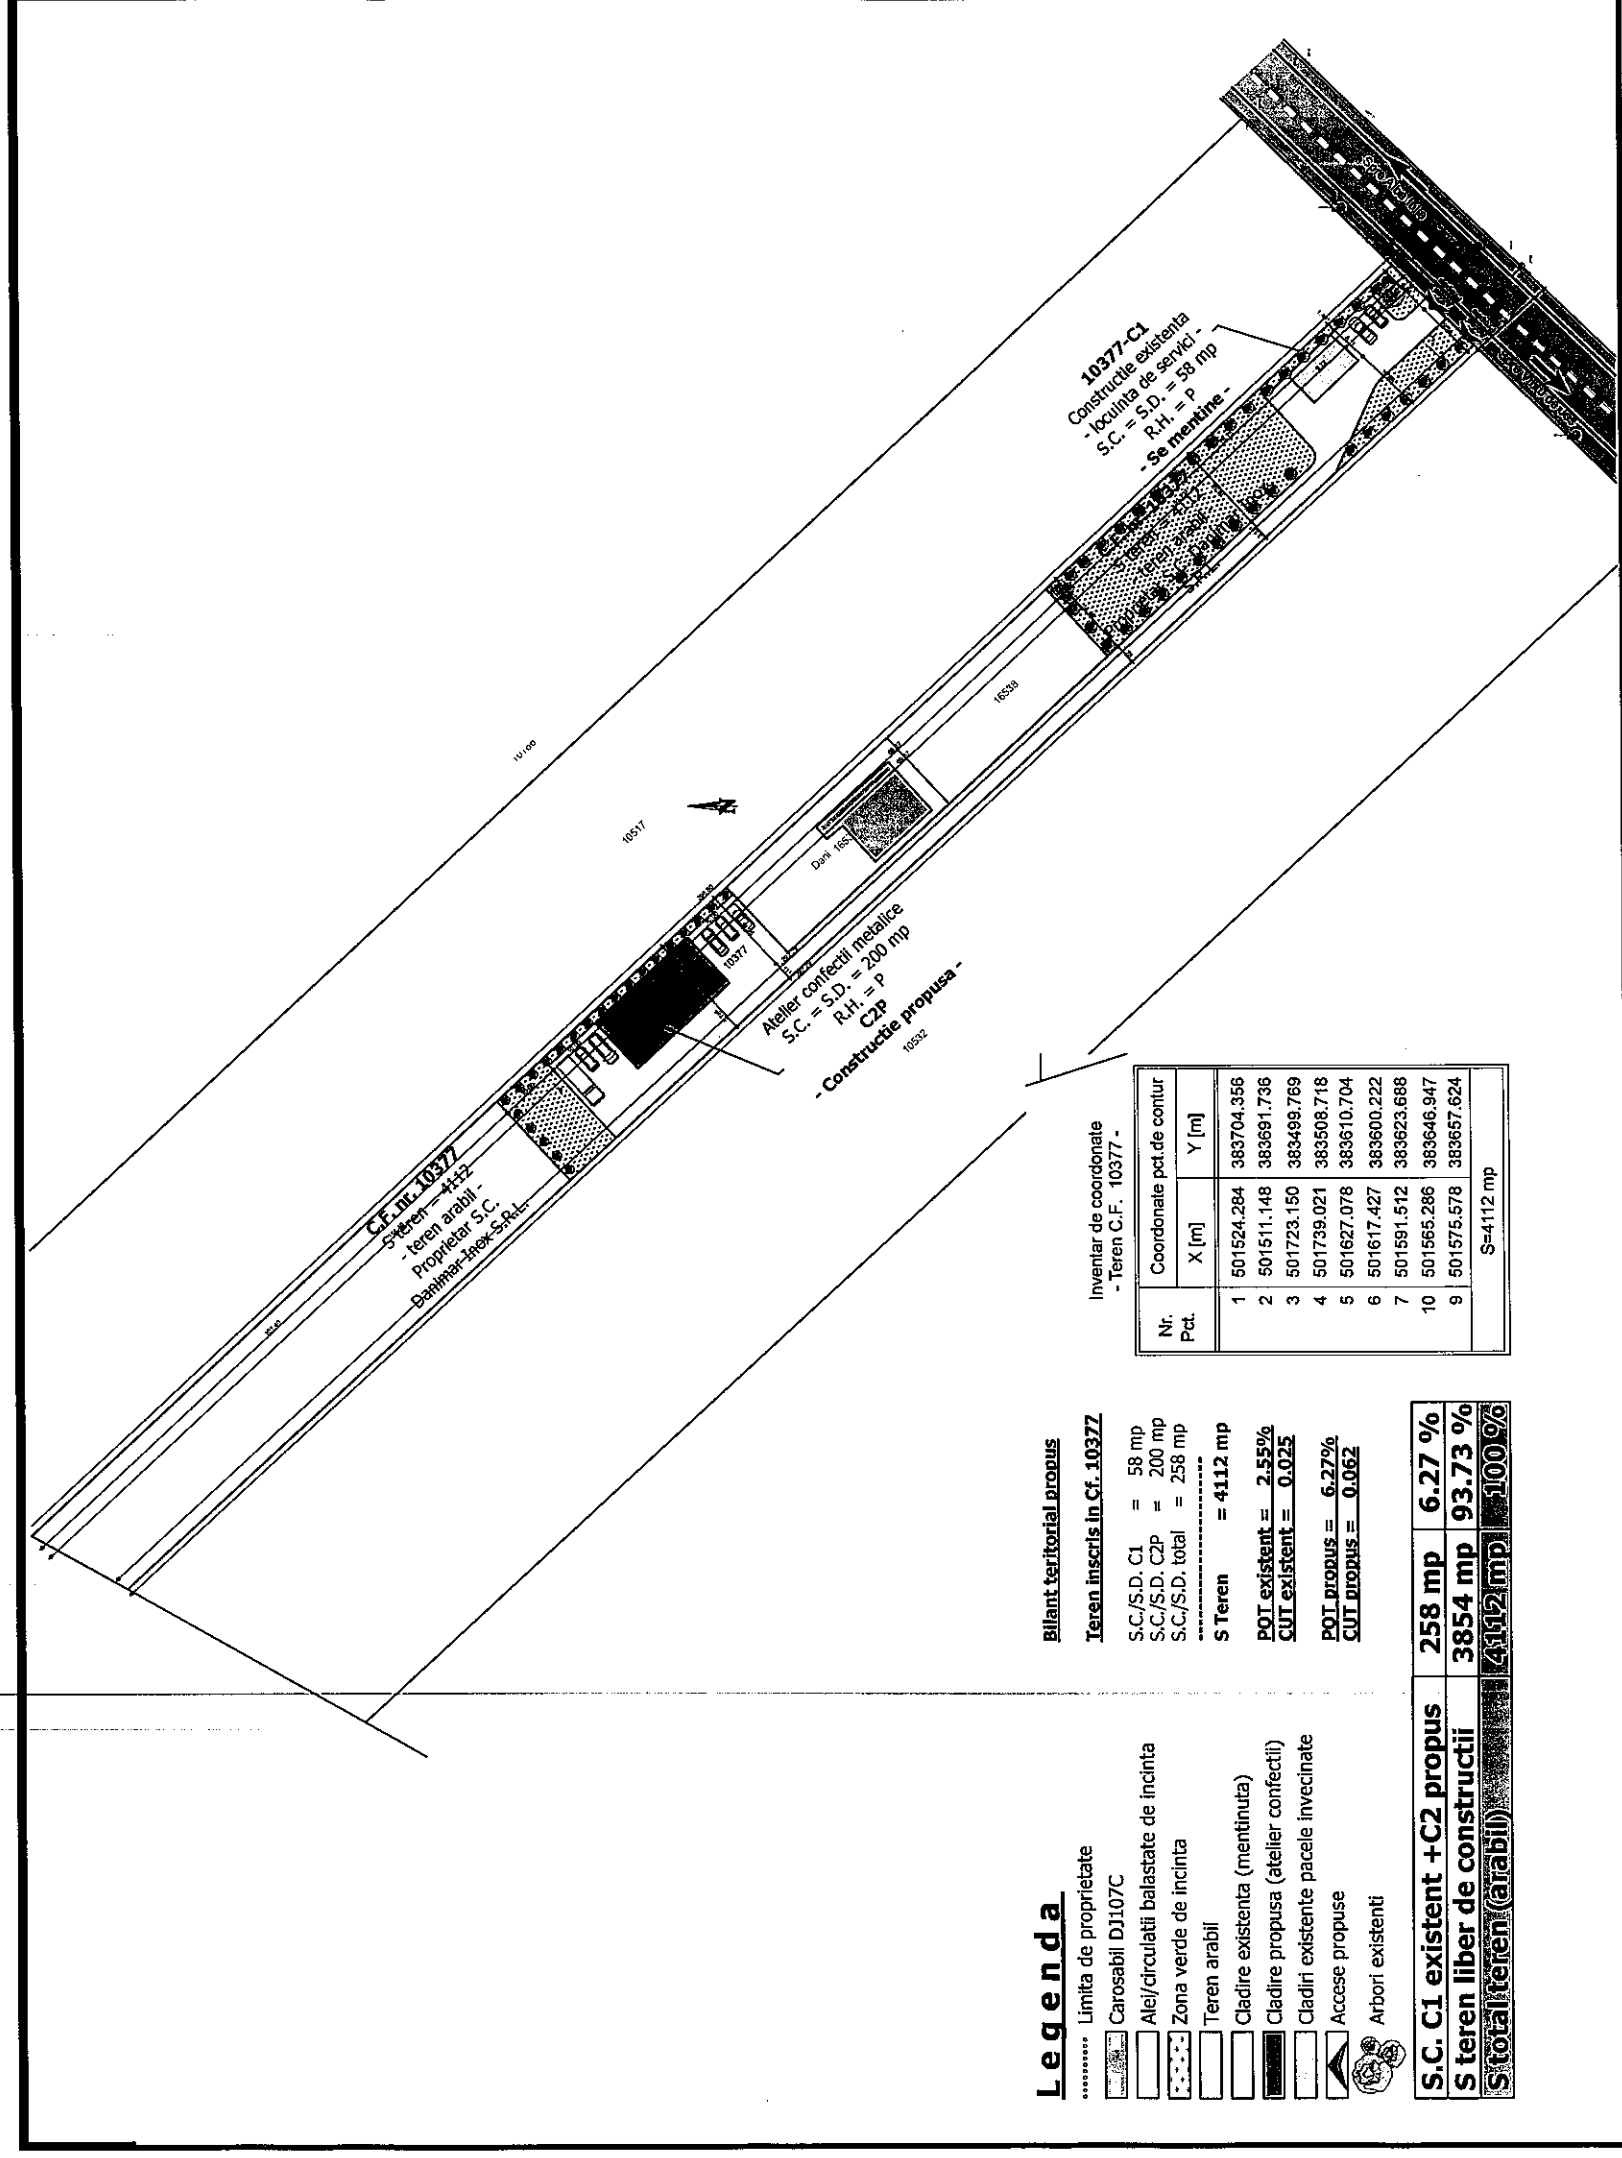

**Inițiator:** **S.C. DANIMAR INOX S.R.L.**

**Elaborator:** **S.C. BADA Studio S.R.L. și S.C. AM ARCHITEAM S.R.L**

**PUBLICUL ESTE INVITAT SĂ SA TRANSMITA OBSERVATII SI PROPUNERI SCRISE ARGUMENTATE SI JUSTIFICATE PRIVIND INTENTIA DE ELABORARE A PLANULUI URBANISTIC ZONAL asupra documentelor expuse/disponibile la sediul PRIMĂRIEI COMUNEI VINTU DE JOS, Str. Blaga Lucian, 47, Com. Vintu de Jos, jud. Alba, loc. Vințu de Jos la SERVICIUL DE URBANISM, in perioada 26.11.2020 - 11.12.2020.**

Răspunsul la observațiile transmise va fi publicat de serviciul de urbanism pe pagina de internet a consiliului județean Alba si va fi prezent timp de 15 zile de la incheierea perioadei de consultare a publicului la **PRIMĂRIEI COMUNEI VINTU DE JOS, Str. Blaga Lucian, 47, Com. Vintu de Jos, jud. Alba, loc. Vințu de Jos.**

Persoana responsabilă cu informarea și consultarea publicului: ing. **Dondera Laura Bianca,** **primaria com. Vintu de Jos, adresa Str. Blaga Lucian, 47, Com. Vintu de Jos, jud. Alba, loc. Vințu de Jos.**