


ELABORARE P.U.Z. PENTRU "CONSTRUIRE HALĂ METALICĂ,
BIROURI ȘI ÎMPREJMUIRE"
Loc. Vințu de Jos, str. Alba Iulia, nr. fn, jud.Alba

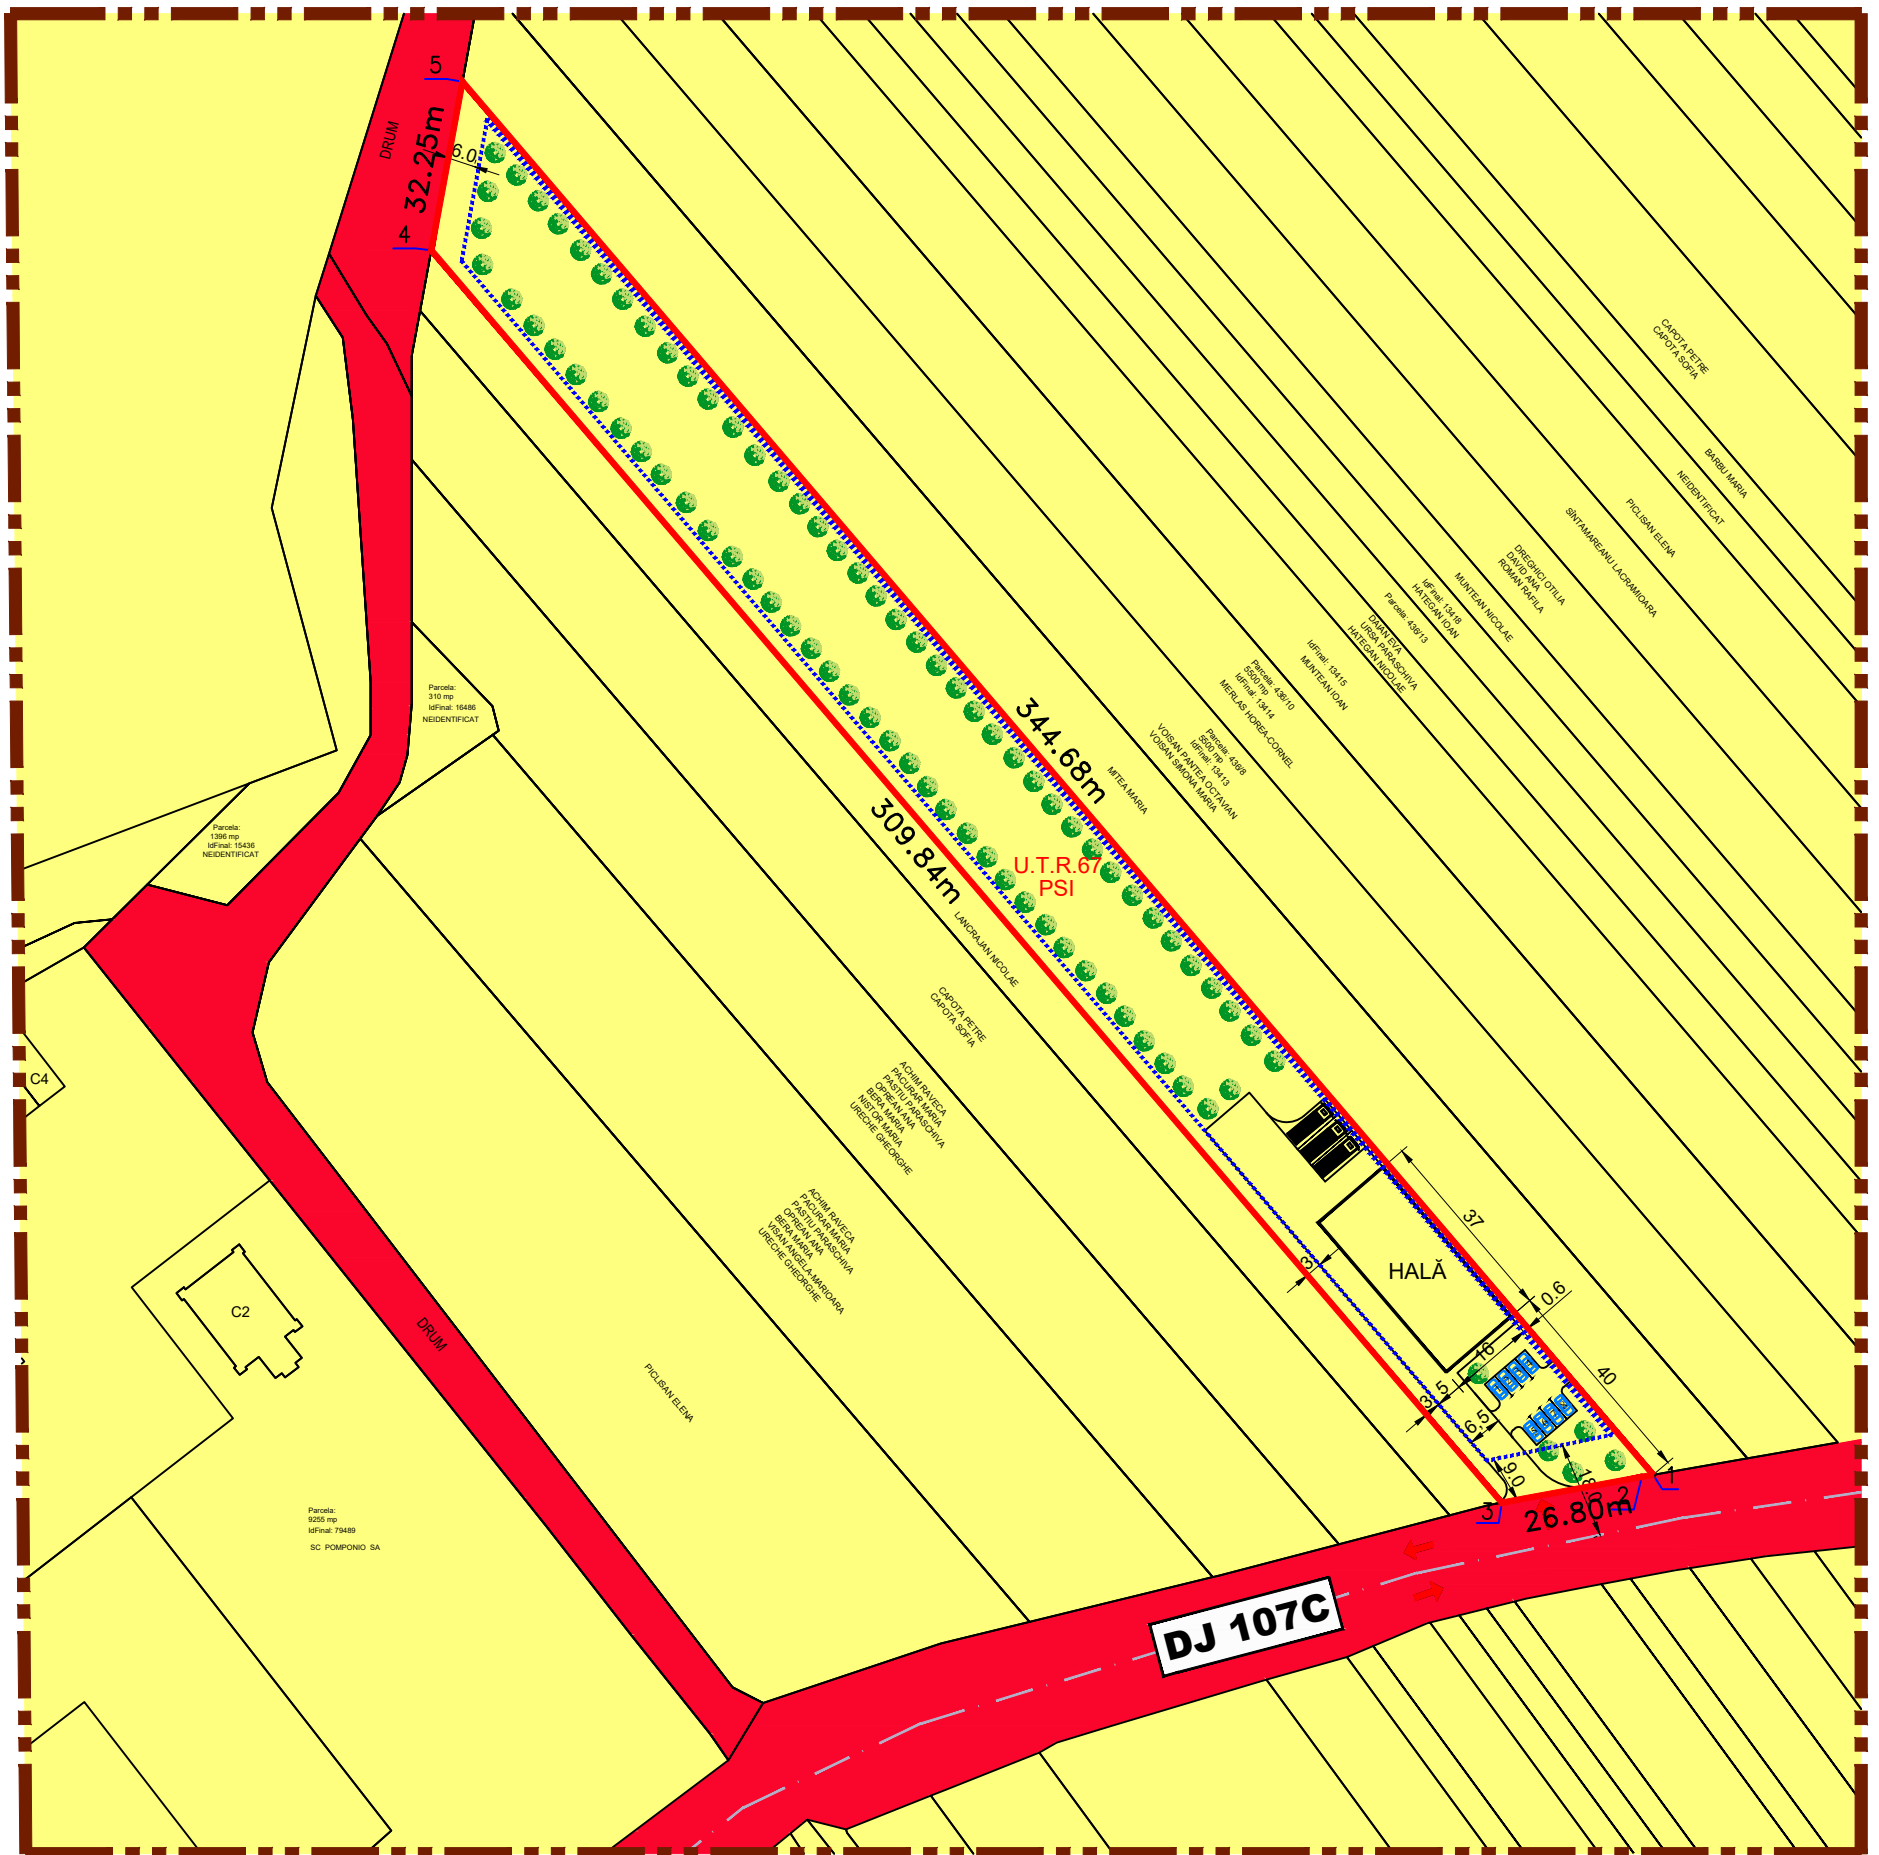

LEGENDĂ:

LIMITE:

- Limită zonă studiată
- Limită de proprietate, teren detaliat prin PUZ
- Limită retragere față de limitele parcelei

PROPRIETATEA ASUPRA TERENURILOR:

DOMENIU PUBLIC

- Teren domeniu public

DOMENIU PRIVAT

- Terenuri din proprietatea privată a persoanelor fizice sau juridice

UNITĂȚI ADMINISTRATIV TERITORIALE:

- Zona unităților predominant industriale

BILANT TERITORIAL Existent (mp)	
Teren arabil	8.200
TOTAL	8.200

Indici tehnici - propus - PUZ	
P.O.T. propus PUZ	60%
C.U.T. propus PUZ	2
Regim înălțime propus, P+2	hmax=12m

Verificator / Expert	Nume	Semnatura	Cerinta	Referat / Expertiza Nr. / Data
	Den. lucrării	ELABORARE PUZ PENTRU "CONSTRUIRE HALĂ METALICĂ, BIROURI ȘI ÎMPREJMUIRE"		Nr. proiect 22/ 2022
	Den. planșei Beneficiar	PROPRIETATEA ASUPRA TERENULUI RĂCEAN ANDREEA EMILIA		Faza PUZ
	Sef proiect	arh. Marius Barbieri		Scara 1 : 1000
	Proiectat	arh. Marius Barbieri		Plansa A3
	Desenat	ing. Gabriela Dumitrache		Format A2