

LEGENDA:

- 1- Placaj ardezie gri
- 2- Tencuiala decorativa alba
- 3- Tencuiala decorativa bej
- 4- Tamplarie pvc (gri) cu geam termoizolant
- 5- Batustrada din lemn vopsit bej dublat de polycarbonat transparent
- 6- Balustrada din fier vopsit maro
- 7- Jghaburi, buriane din tabla maro 0119
- 8- Invelitoare tigla maro

VERIFICATOR

CERINTA

NR. REFERAT

SEMNATURA

S.C. CERTA DESIGN S.R.L.

str. AL. CELEBUN, bl. UE 13, ap. 3, ALBA IULIA, jud. ALBA

TEL. 0723/ 584034

C. F. 26061303, C.I.R.C. J01/652/02.10.2009

den. pr: ELABORARE DTAC PENTRU LOCUINTA FAMILIALA, ANEXA GOSPODAREASCA SI IMPREJMUIRE

sat PARAU LUI MIHAL, nr. F.N., com. VINTU DE JOS, jud. ALBA

beneficiar: POPA GORJANU COSMIN ALIN si POPA GORJANU CORNELIA

set proiect: arh. CANDEA LIDIA CRISTINA

proiectat: arh. CANDEA LIDIA CRISTINA

desenat: ing. BOTIS RODICA

FATADA VESTICA LOCUINTA


data

SEPT. 2022

A 3

FAZI D.T.A.

pr. nr. 33/20;

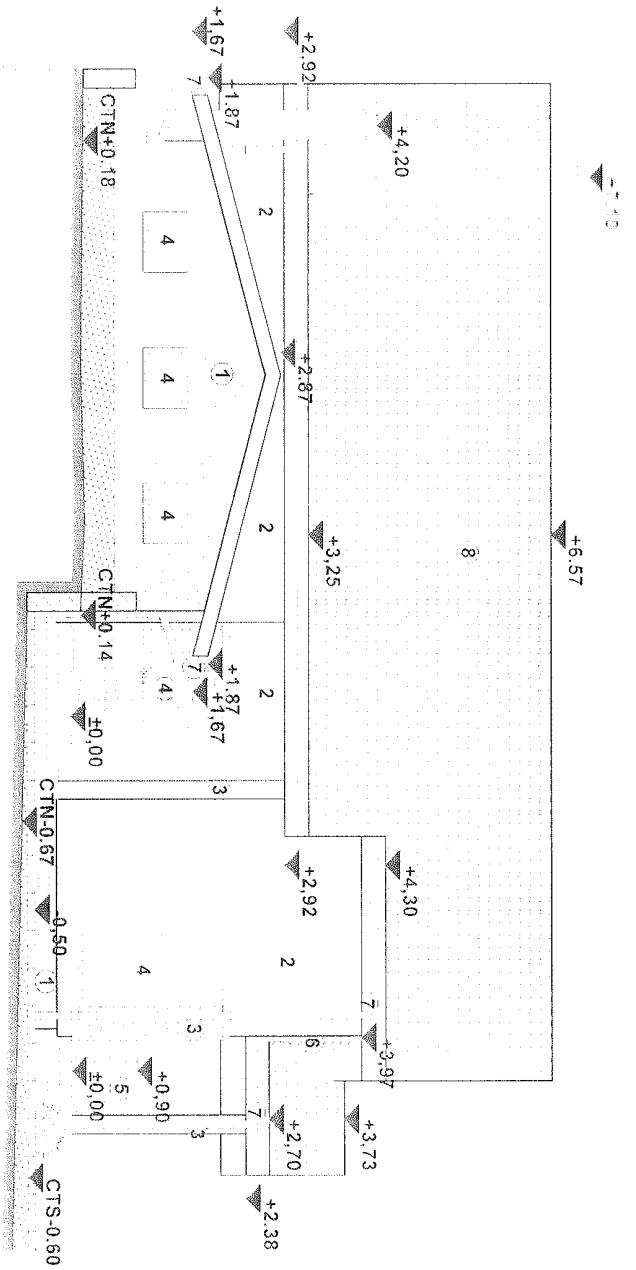

- LEGENDA**
1. jacei ardezie gri
 2. Tencuiala decorativa alba
 3. Tencuiala decorativa bej
 4. Tamplarie pvc (gri) cu geam termotizolant
 5. Balustrada din lemn vopsit boj dublat de polycarbonat transparent
 6. Balustrada din fier vopsit maro
 7. Ughlaburi, burlane din tabla maro (1)11
 8. Invelitoare tigla maro

VERIFICATOR

S.C. CERTA DESIGN S.R.L.
 str. AL. CEL. BUN. BI. UE 13, ap. 3, ALBA IULIA,
 jud. ALBA
 TEL. 0723/ 894034
 C. F. 26061303, C.I.R.C.
 J01/652002.10.2009

set proiect arh. CANDEA LIDIA CRISTINA
 proiectat: arh. CANDEA LIDIA CRISTINA
 desenat: ing. BOTIS RODICA

CERINTA

NR. REFERAT

SEMNATURA

den. pr: ELABORARE DTAC PENTRU LOCUINTA FAMILIALA, ANEXA
 GOSPODAREASCA SI IMPREJMUIRE

sat PARAU LUI MIHAI, nr. F.N., com. VINTU DE JOS, jud. ALBA

beneficiar: POPA GORJANU COSMIN ALIN si POPA GORJANU CORNELIA

scara 1:100


data SEPT. 2022

FATA DA NORDICA LOCUINTA

A 9

pr. nr. 33/2022

FAZA D.T.A.C

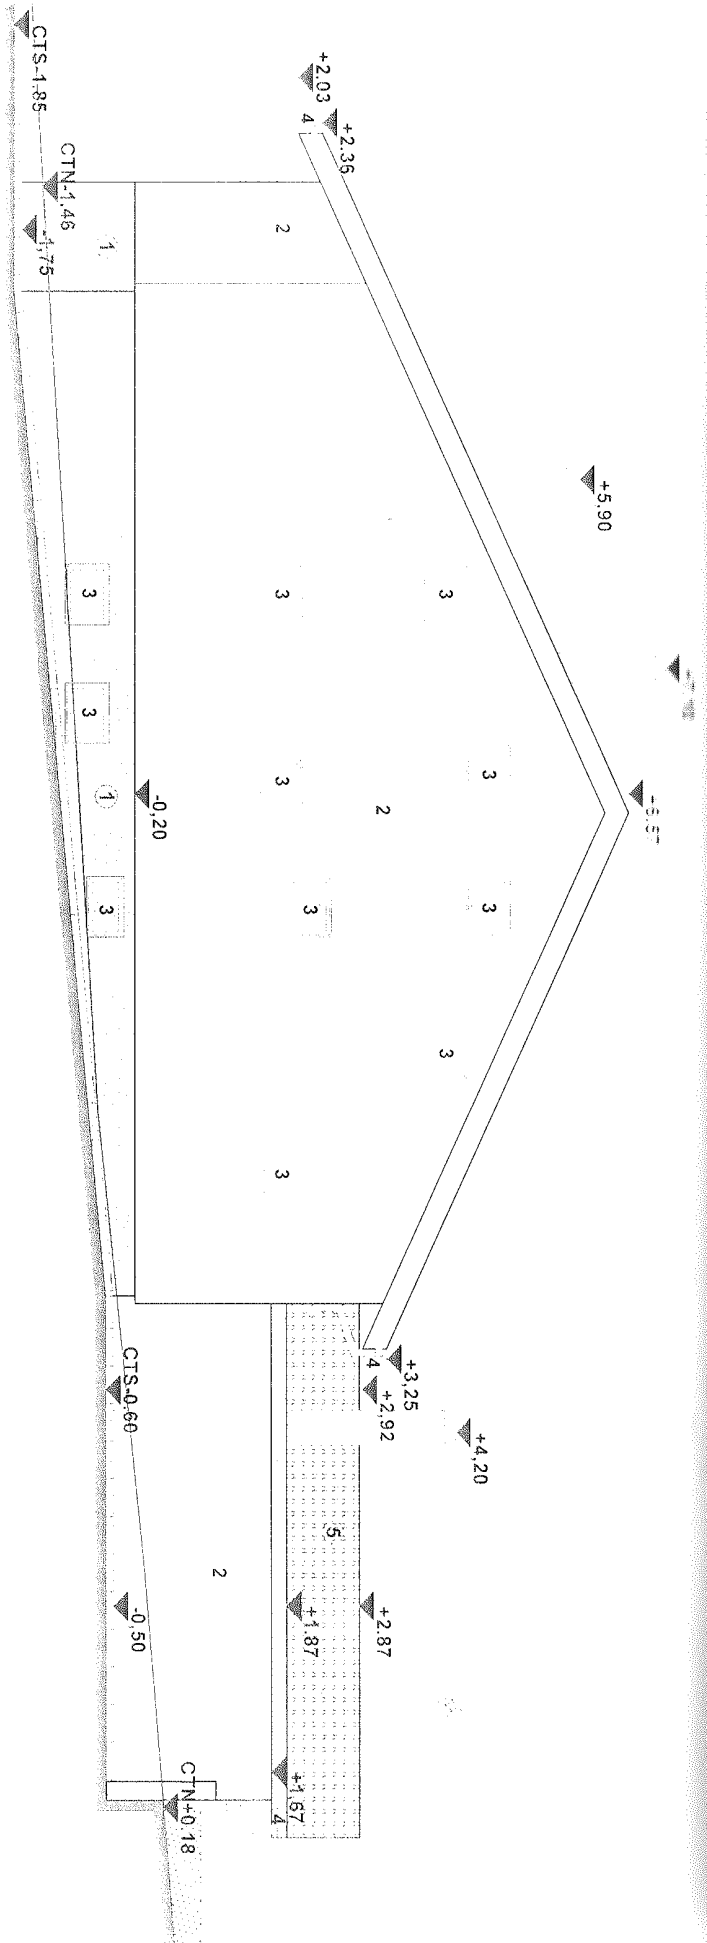

17


- LEGENDA:
1. Placaj ardozie gri
 2. Tencuiala decorativa alba
 3. Tamplarie fixa din pvc (gri) cu geala mata
 4. Jghiaburi, buriane din tabla masiv (1)10
 5. Invelitoare tigla maro

VERIFICATOR: **S.C. CERTA DESIGN S.R.L.**
 str. AL. CEL BUN, bl. UE 13, ap. 3, ALBA IULIA,
 Jud. ALBA
 TEL. 0723/ 594034
 C. F. 26061303, C.I.R.C.
 J0165202.10.2009

CERINTA: NR. REFERAT SEMNATURA
 den. pr: ELABORARE DTAC PENTRU LOCUINTA FAMILIALA, ANEXA
 GOSPODAREASCA SI IMPREJUMUIRE
 set PARAU LUI MIHAI, nr. F.N., com. VINTU DE JOS, jud. ALBA
 beneficiar: POPA GORJANU COSMIN ALIN si POPA GORJANU
 CORNELIA
 scara
 1:100
 data
 SEPT. 2022
 FATADA ESTICA LOCUINTA
 A 10

proiectat: arh. CANDEA LIDIA CRISTINA
 desenat: Ing. BOTIS RODICA

pr. nr.
 33/2022
 FAZA
 D.T.A.C.

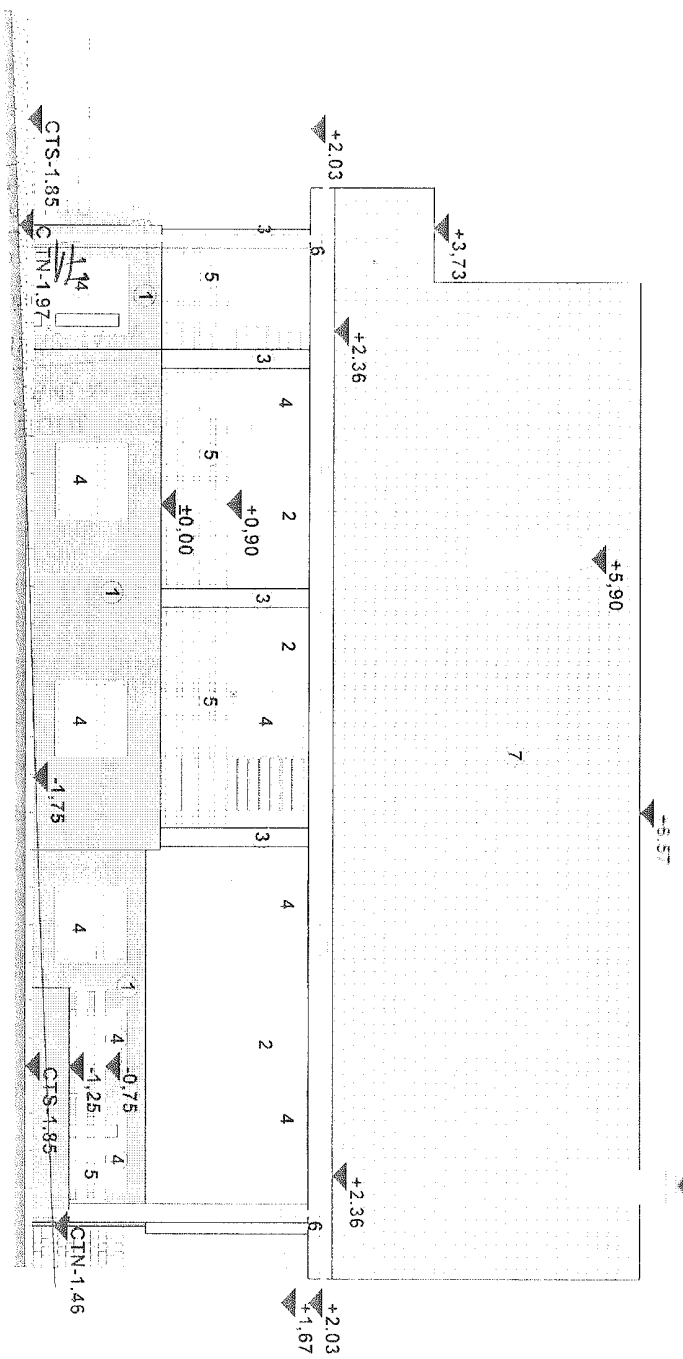

LEGENDA:

- 1- Placaj ardezie gri
- 2- Tencuiala decorativa alba
- 3- Tencuiala decorativa bej
- 4- Tamplarie pvc (gr) cu geam termoizolant
- 5- Batisstrada din lemn vopsit bej dublat de policarbonat transparent
- 6- Jghiaburi, burleane din tabla maro (110)
- 7- Invelitoare tigla maro

VERIFICATOR

CERINTA

NR REFERAT

SEMNATURA

S.C. CERTA DESIGN S.R.L.

den. pr: ELABORARE DTAC PENTRU LOCUINTA FAMILIALA ANEXA GOSPODAREASCA SI IMPREJMUIRE

pr. nr. 33/2022

sir. AL. CEL. BUN, bl. UE 13, ap. 3, ALBA IULIA, jud. ALBA

TEL. 0723/ 594034

sat PARAU LUI MIHAI, nr. F.N., com. VINTU DE JOS, jud. ALBA

C. F. 26061303, C.I.R.C. JU11652/02.10.2009

beneficiar: POPA GORJANU COSMIN ALIN SI POPA GORJANU CORNELIA

FAZA D.T.A.C

sef proiect: arh. CANDEA LIDIA CRISTINA

scara 1:100

FATADA SUDICA LOCUINTA

A 11

proiectat: arh. CANDEA LIDIA CRISTINA

data SEPT. 2022

desenat: ing. BOTIS RODICA