PLAN TOPOGRAFIC

Scara 1:2000

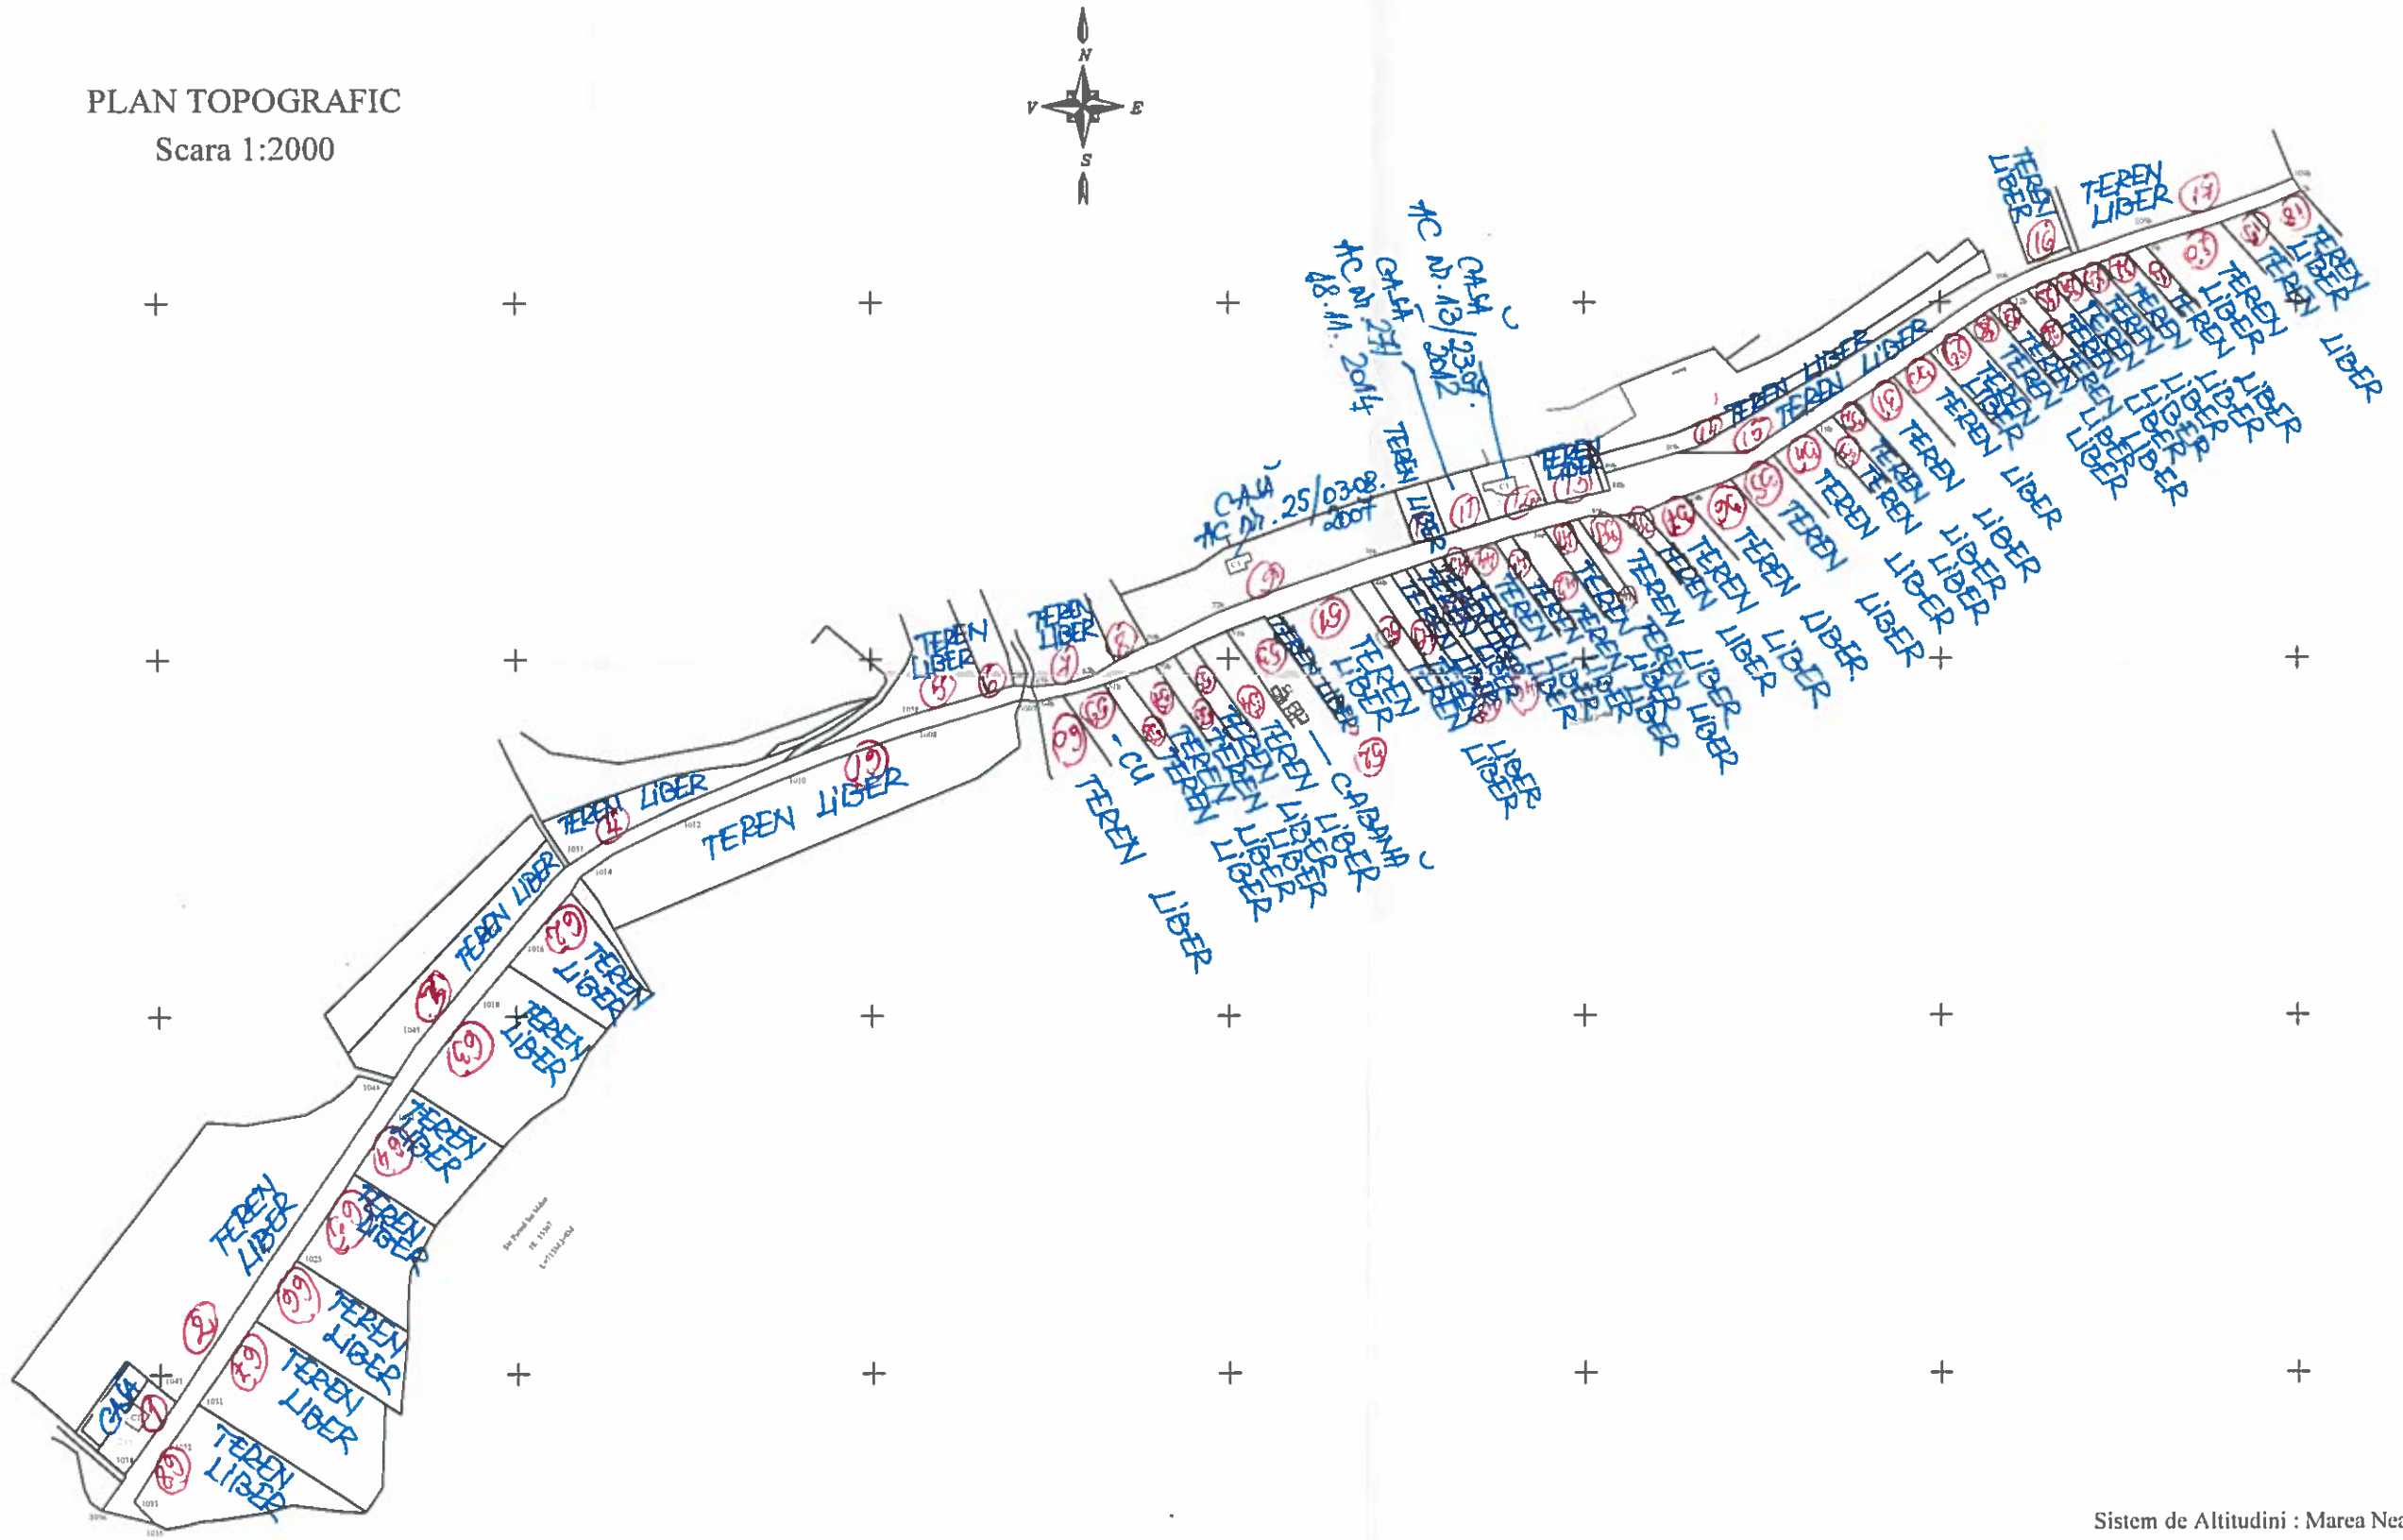

Sistem de Altitudini : Marea Neagra 1975

BENEFICIAR: PRIMARIA COMUNEI VINTU DE JOS			PROIECT: PLAN TOPOGRAFIC Loc.Vintu de Jos, jud. Alba	
CONTRACTOR: PRIMARIA COMUNEI VINTU DE JOS			AMPLASAMENT: Strazi com.Vintu de Jos, jud. Alba	Plansa: I
Masurat	Ing. Doncut Radu			
Desenat	Ing. Doncut Radu			
Verificat				
Studiu topogeodezic in vederea obtinerii avize si autorizatiei de construire.			PLAN: topografic / SCARA: 1:2000 / DATA: Februarie 2021	
			Proprietar: com.Vintu de Jos	
			Numar cadastral: 15367,15330	
			Sistem de coordonate: Stereografic1970	
			Sistem de cote: Marea Neagra 1975	